



LIEGENSCHAFT FRIEDACKER

Friedackerstrasse 3, 8050 Zürich


4.5 - ZWG 1. Obergeschoss

AwN.: 103

HNF 96.5 m²

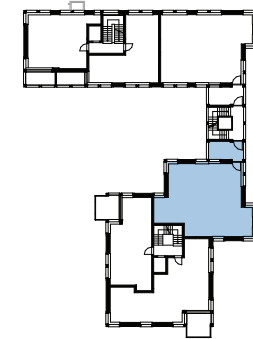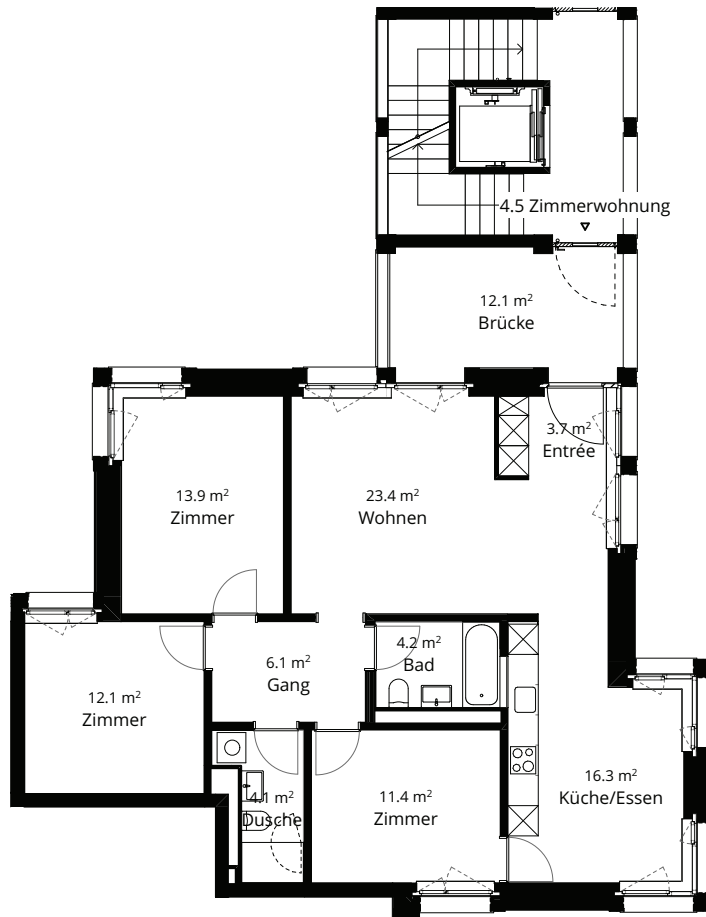

Massstab 1 : 150

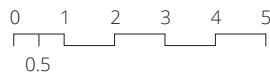

Die Pläne wurden gemäss Bestandespläne digitalisiert, wodurch Massdifferenzen bestehen können. Die in diesem Dokument enthaltenen Angaben dienen ausschliesslich zu Informationszwecken und sind nicht als Mietvertragsgrundlage zu verwenden. Es wird keine Verantwortung oder Haftung im Hinblick auf die Richtigkeit und Vollständigkeit der Angaben durch die BAGESTRA – Baugenossenschaft der Strassenbahner Zürich übernommen.

 **BAGESTRA**

BAGESTRA
Grebelackerstrasse 31
CH-8057 Zürich

T +41 43 255 30 20
verwaltung@bagestra.ch
www.bagestra.ch

BAGESTRA – Baugenossenschaft der Strassenbahner Zürich